


Plan de zonage d'assainissement des eaux usées

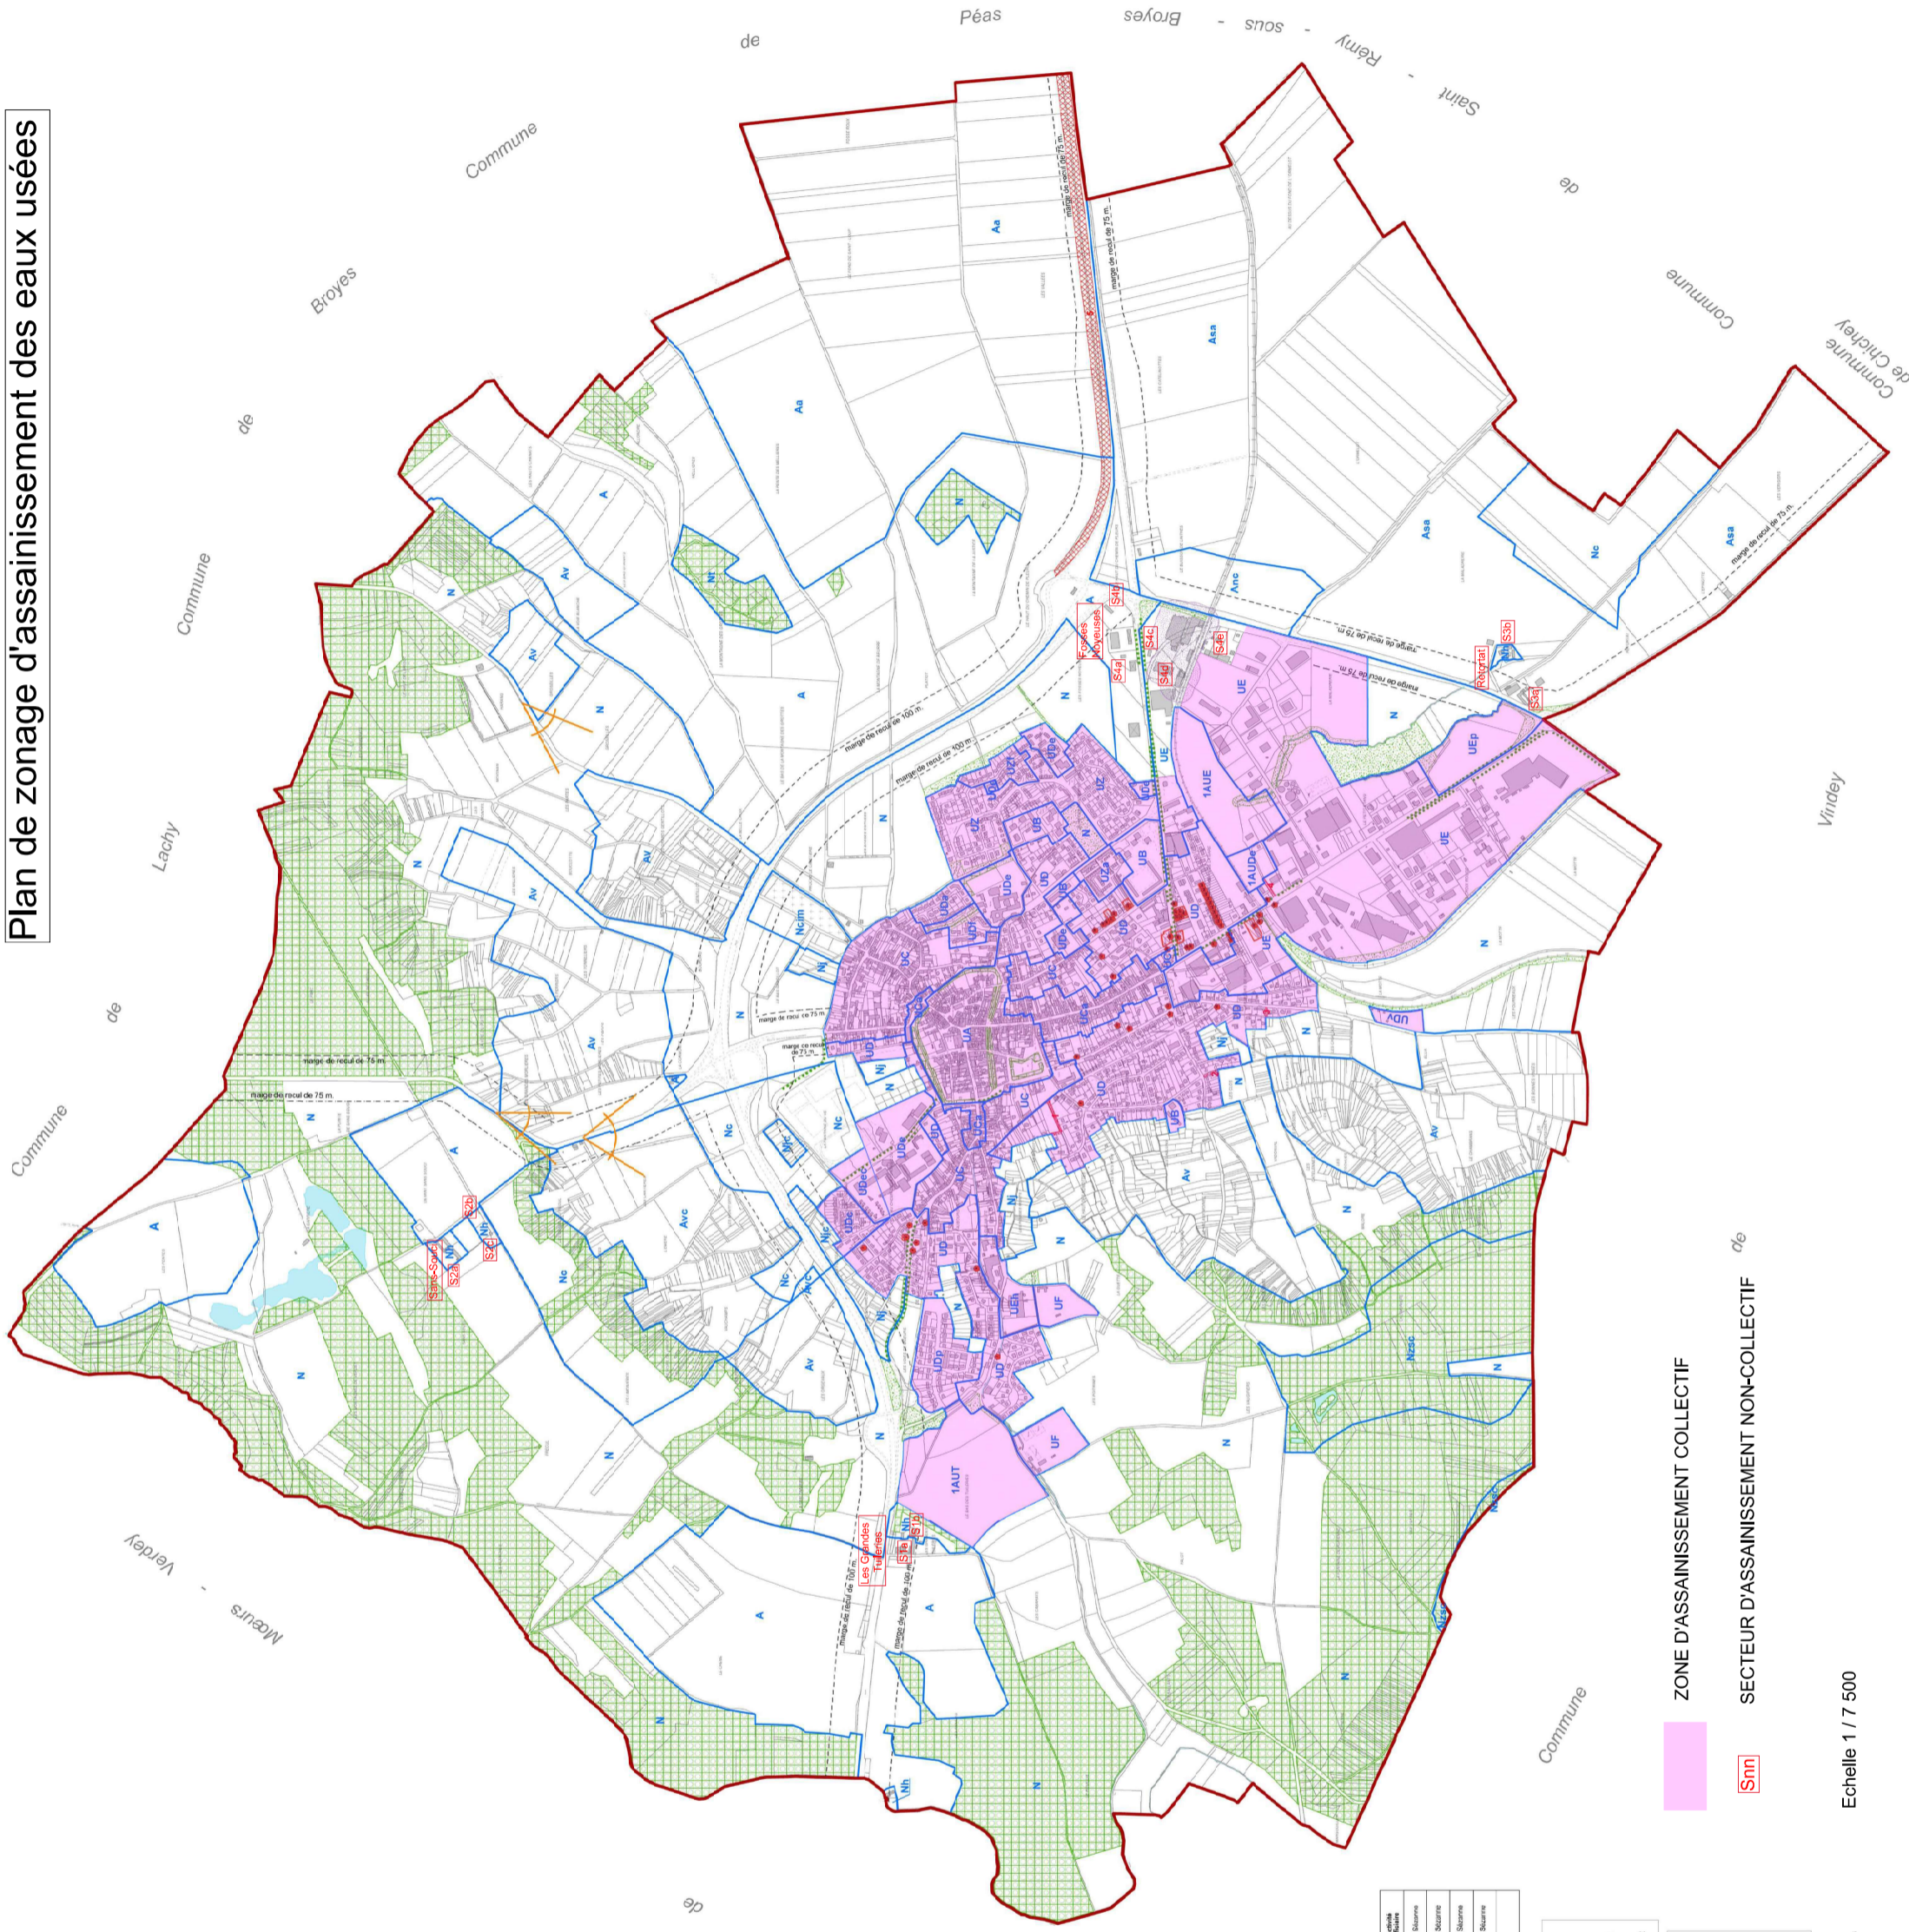

N° d'opération	Destination	Catégorie d'habitat
1	Équipement de la voirie, voirie d'habitat	Ville de Séverac
2	Équipement de la voirie rurale des "Chus"	Ville de Séverac
3	Desserte de la zone ZAUD au lieu de "Les Rambutils"	Ville de Séverac
4	Équipement du chemin de Part Evang	Ville de Séverac
5	Douillement de la RN 4	Etat

LISTE DES EMPLACEMENTS RESERVES

- Limite communale
- Limite de zone et secteur de zone
- Marge de recul
- Emplacement Réserve au son n° d'opération
- Espace Bois Classé à conserver
- Risque technologique, périmètre d'isolement (Article L150-1 du code de l'urbanisme)
- Éléments protégés au titre de l'article L124-10 II 2° du code de l'urbanisme
- Espace d'intérêt Paysager
- Ensemble naturel à protéger
- Alignement d'arbres à protéger
- Cône de vue à protéger
- Éléments de patrimoine
- Éléments d'édifices bâtis
- Éléments bâtis

ZONE D'ASSAINISSEMENT COLLECTIF

SECTEUR D'ASSAINISSEMENT NON-COLLECTIF



Echelle 1 / 7 500

